



QUADRE DE SUP. CONSTRUÏDES REALS	
- PISCINA (p.coberta)	28,23 m ² .
- HABITATGE (p.pis)	135,75 m ² .
- 50% PORXO (p.pis)	22,15 m ² .
- HABITATGE (p.baixa)	228,70 m ² .
- AUXILIAR (p.baixa)	22,65 m ² .
- GARATGE (p.soterrani)	123,45 m ² .
TOTAL SUP. CONST. REAL	560,93 m².

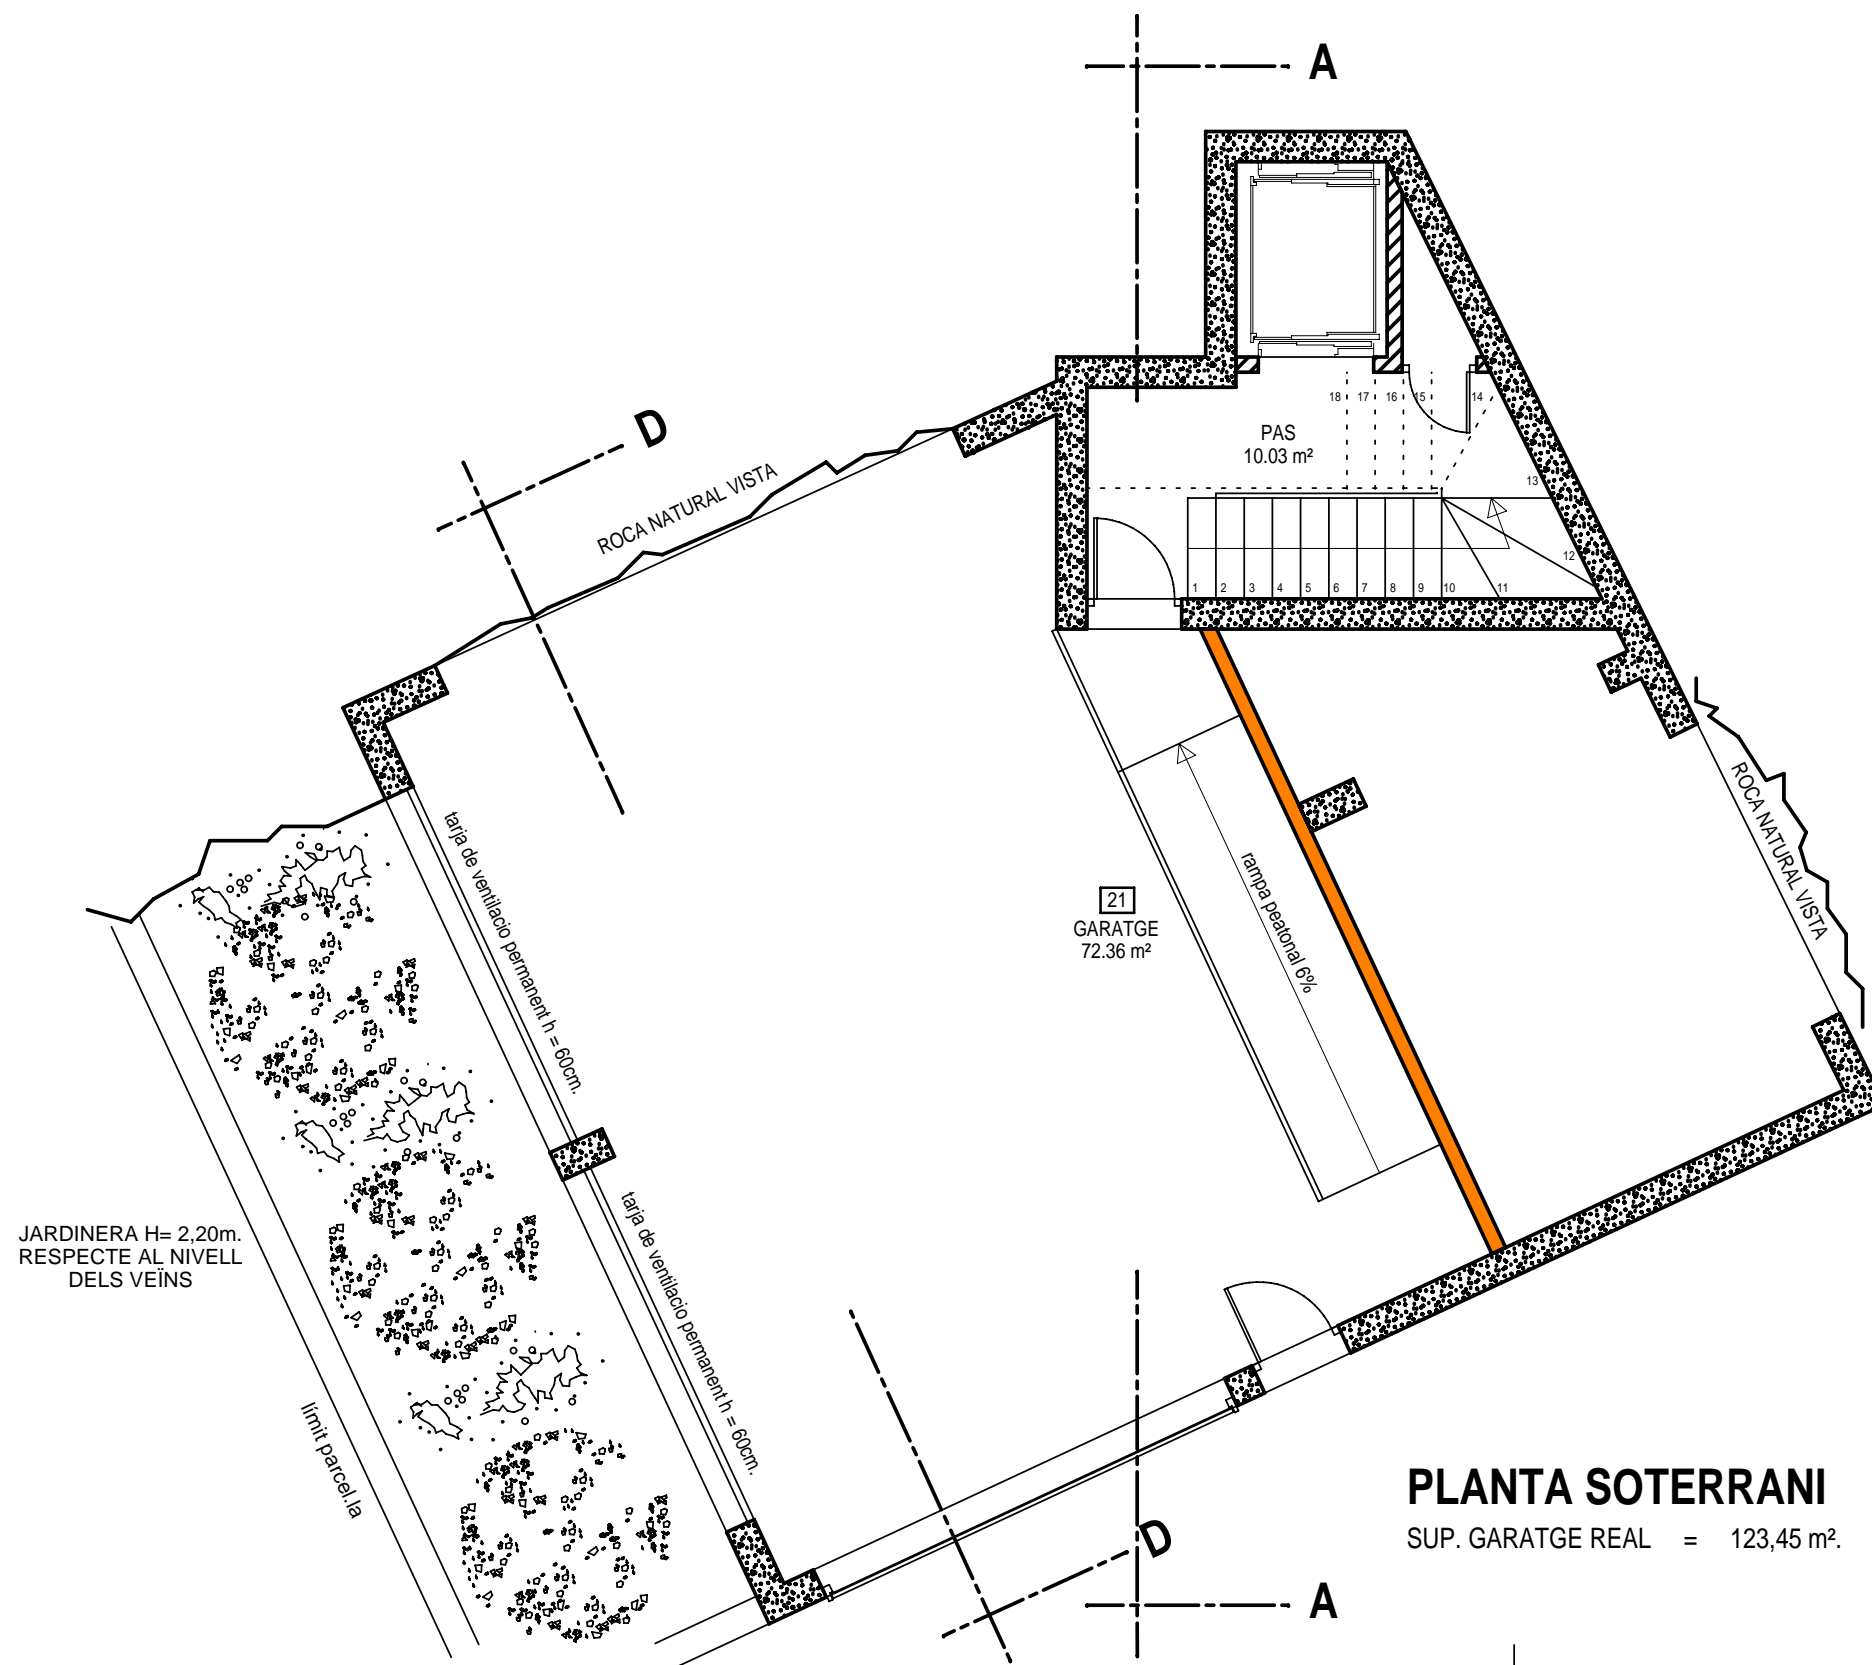


PLANTA SOTERRANI

SUP. GARATGE REAL = 123,45 m².

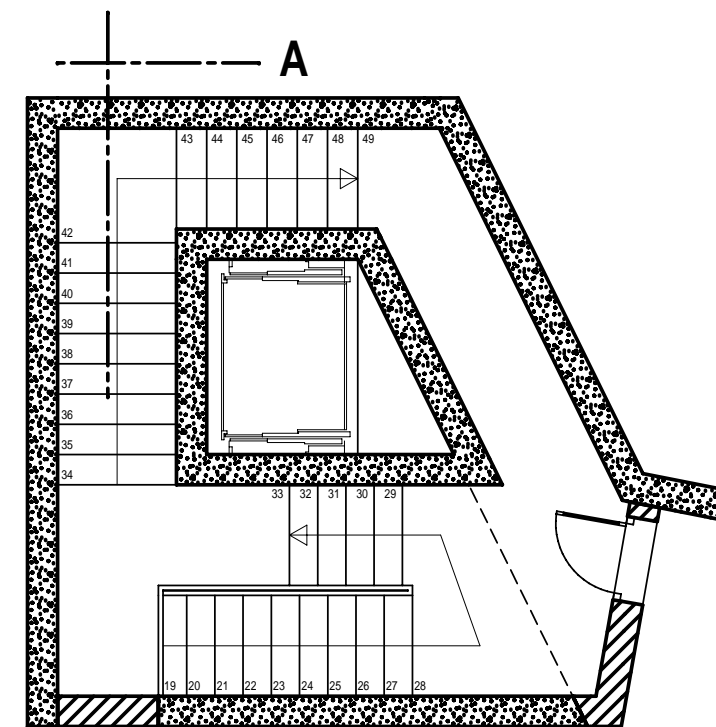

DETALL TRAM ESCALA -3-

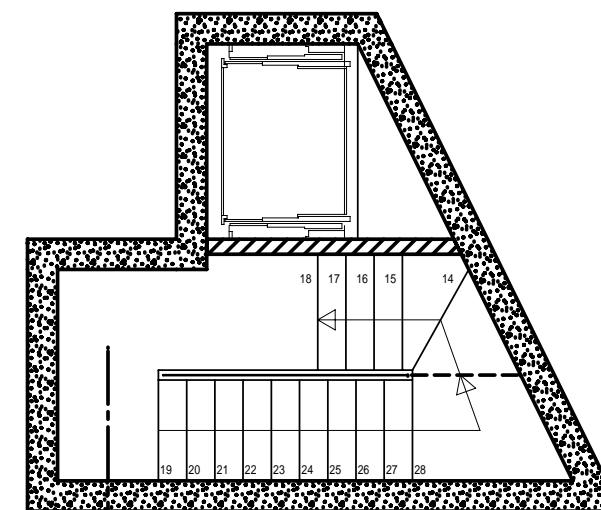


DETALL TRAM ESCALA -2-

C/ Ripollès, parcel·la 546, urb. "Aigua Xelida", Begur - 17255 (Girona)	e : 1/75	XI-10	1481-07
	promotor : "promotora el pinell 2002 s.l."		
arquitecte : ernest pinen escofet			

modificació del projecte d'un habitatge unifamiliar aïllat visat núm. 2007406311
P. soterrani - distribució (19/11/2010)

2.0'

MODIFICACIO DE PROJECTE

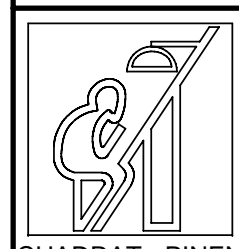

CUADRAT - PINEN
 ARQUITECTES
 Gran Via C.C., 462, baixos
 08015 - Barcelona
 Telèfon: 93 289 06 90
 Fax: 93 423 74 30
 E-mail: infocpa@coac.net