


QUADRE SUP. CONSTRUÏDES REALS	
- PISCINA (p.coberta)	28,23 m <sup>2</sup> .
- HABITATGE (p.pis)	135,75 m <sup>2</sup> .
- 50% PORXO (p.pis)	22,15 m <sup>2</sup> .
- HABITATGE (p.baixa)	228,70 m <sup>2</sup> .
- AUXILIAR (p.baixa)	22,65 m <sup>2</sup> .
- GARATGE (p.soterrani)	123,45 m <sup>2</sup> .
<b>TOTAL SUP. CONST. REAL</b>	<b>560,93 m<sup>2</sup>.</b>

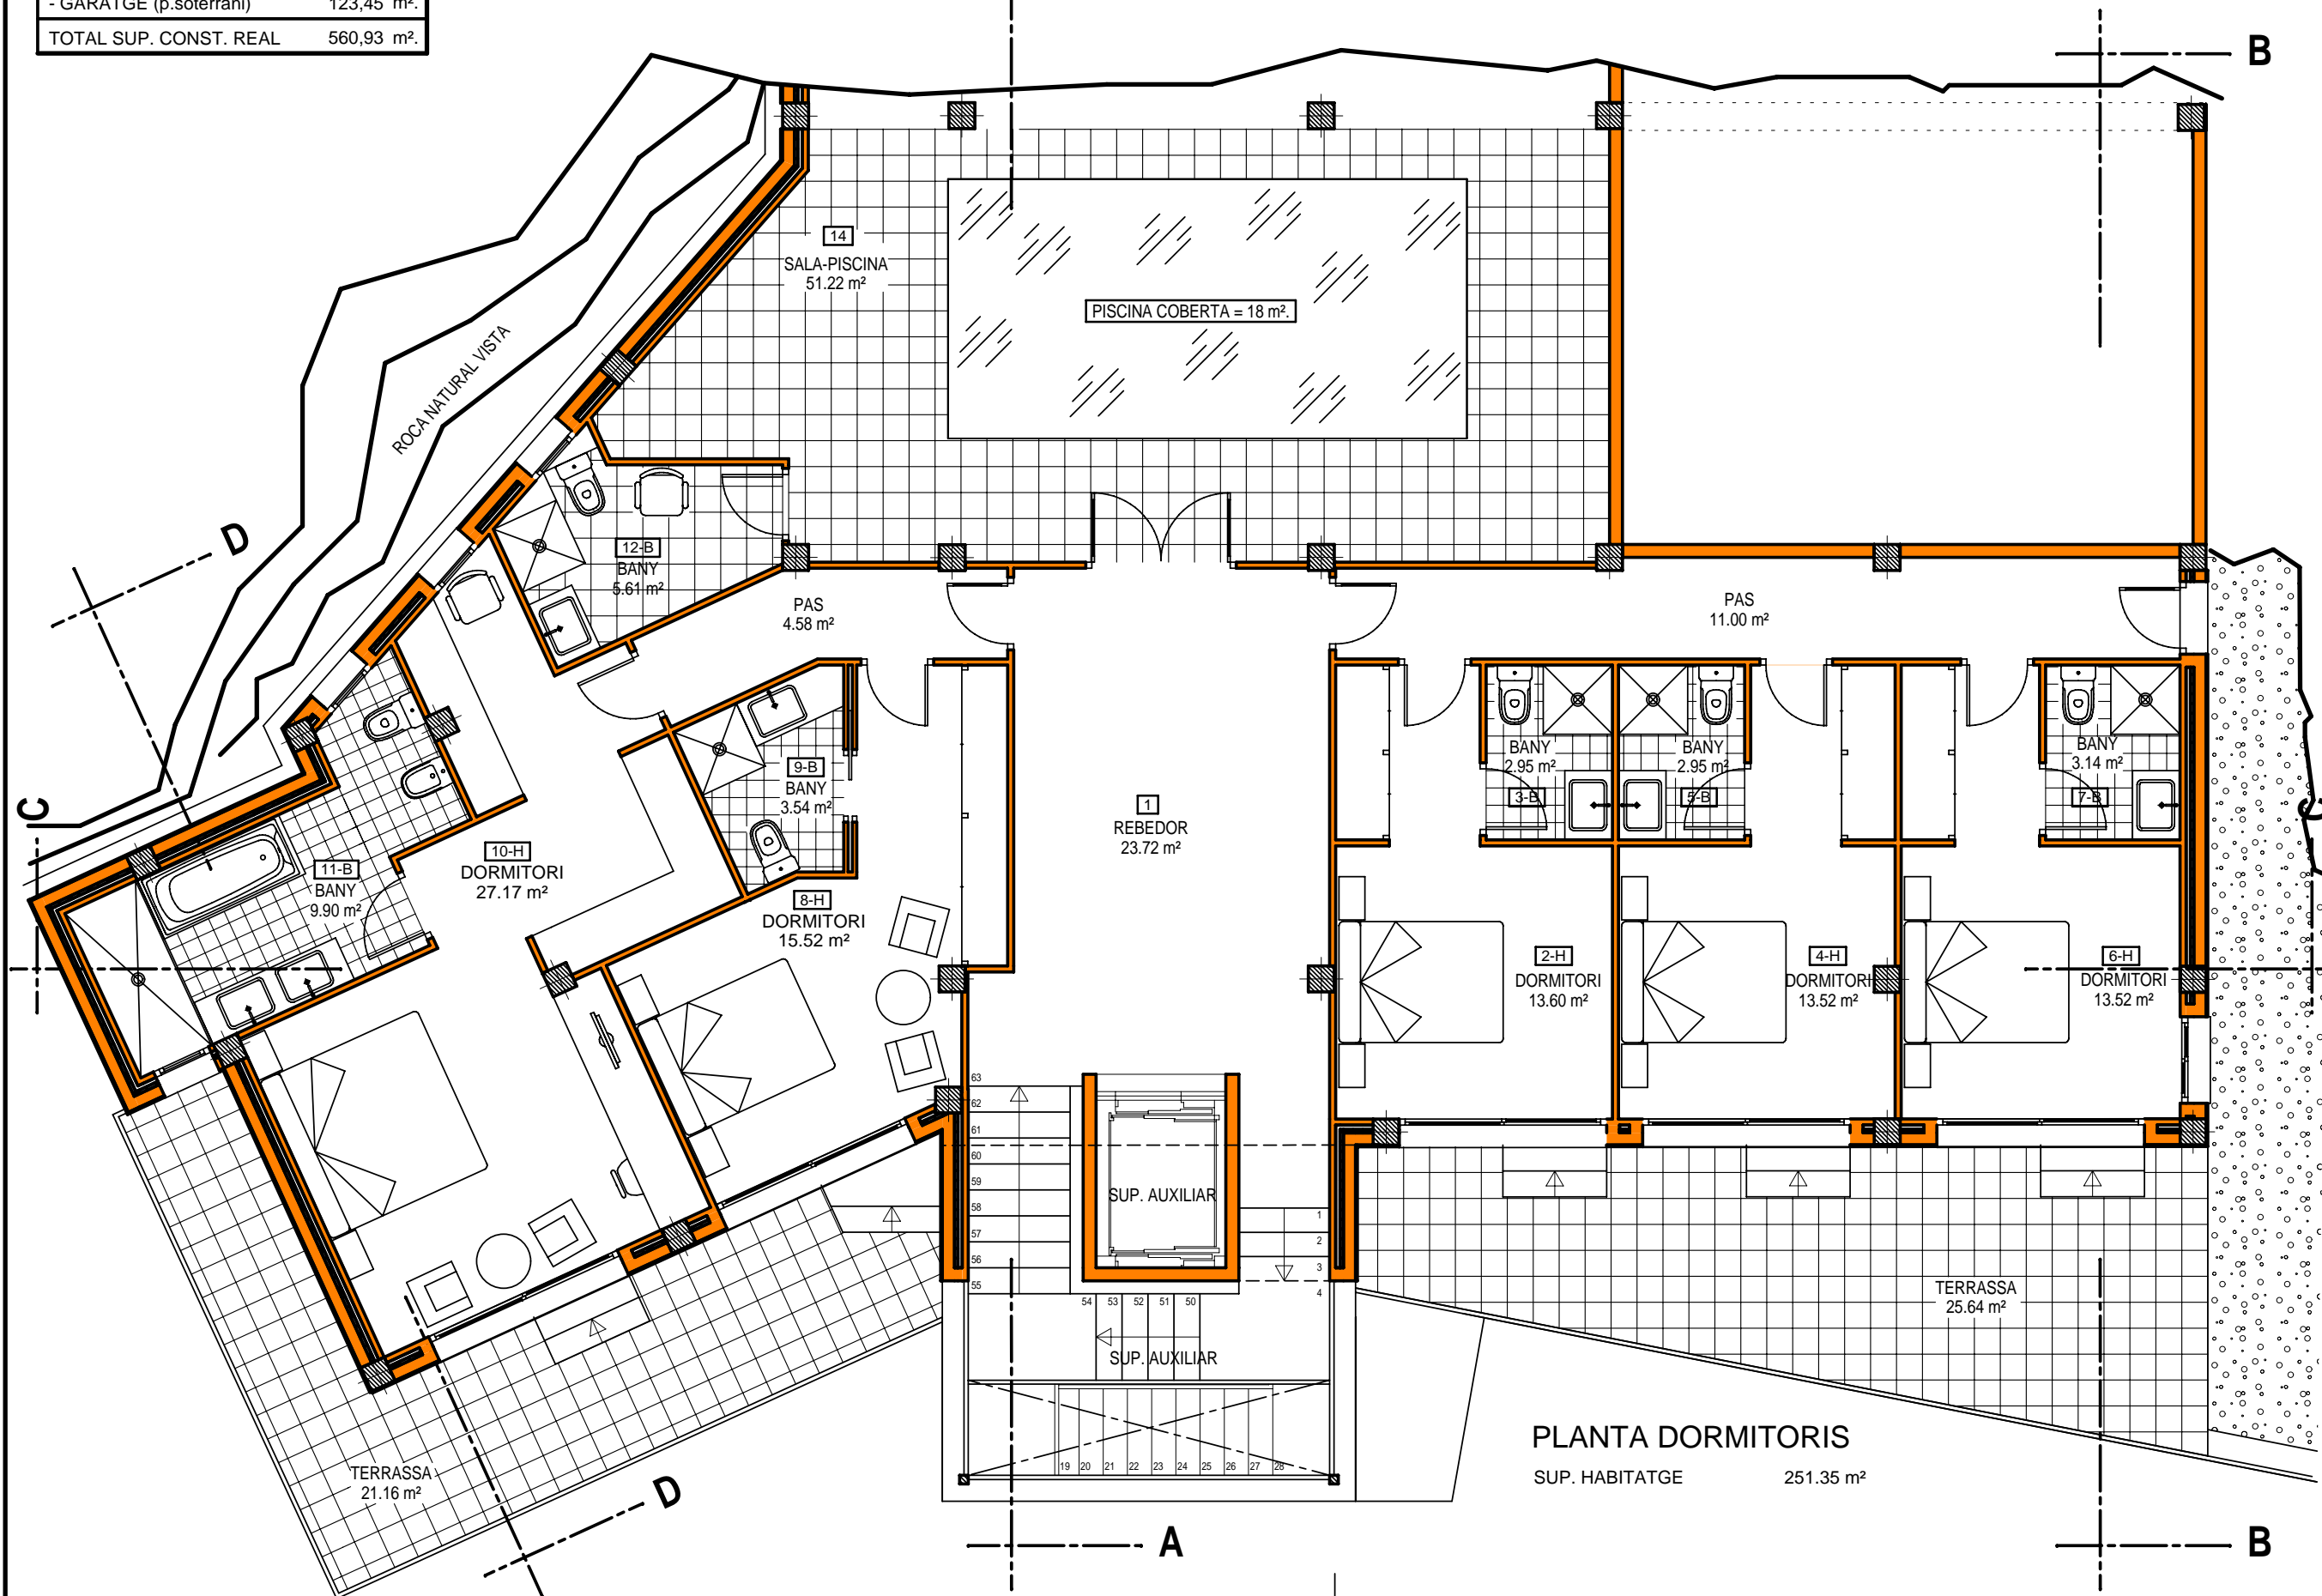

**PLANTA DORMITORIS**  
SUP. HABITATGE 251.35 m<sup>2</sup>

e : 1/75  
C/ Ripollès, parcel.la 546, urb. "Aigua Xelida", Begur - 17255 (Girona)  
promotor : "promotora el pinell 2002 s.l."  
arquitecte : ernest pinen escolfet

modificació del projecte d'un habitatge unifamiliar aïllat visat núm. 2007406311  
**P. baixa - distribució (19/11/2010)**

**2.1'**  
MODIFICACIO DE PROJECTE

**CUADRAT - PINEN**  
ARQUITECTES  
Gran Via C.C., 462, baixos  
08015 - Barcelona  
Telèfon: 93 289 06 90  
Fax: 93 423 74 30  
E-mail: info@cpa@coac.net