


QUADRE SUP. CONSTRUÏDES REALS	
- PISCINA (p.coberta)	28,23 m ² .
- HABITATGE (p.pis)	135,75 m ² .
- 50% PORXO (p.pis)	22,15 m ² .
- HABITATGE (p.baixa)	228,70 m ² .
- AUXILIAR (p.baixa)	22,65 m ² .
- GARATGE (p.soterrani)	123,45 m ² .
TOTAL SUP. CONST. REAL	560,93 m².

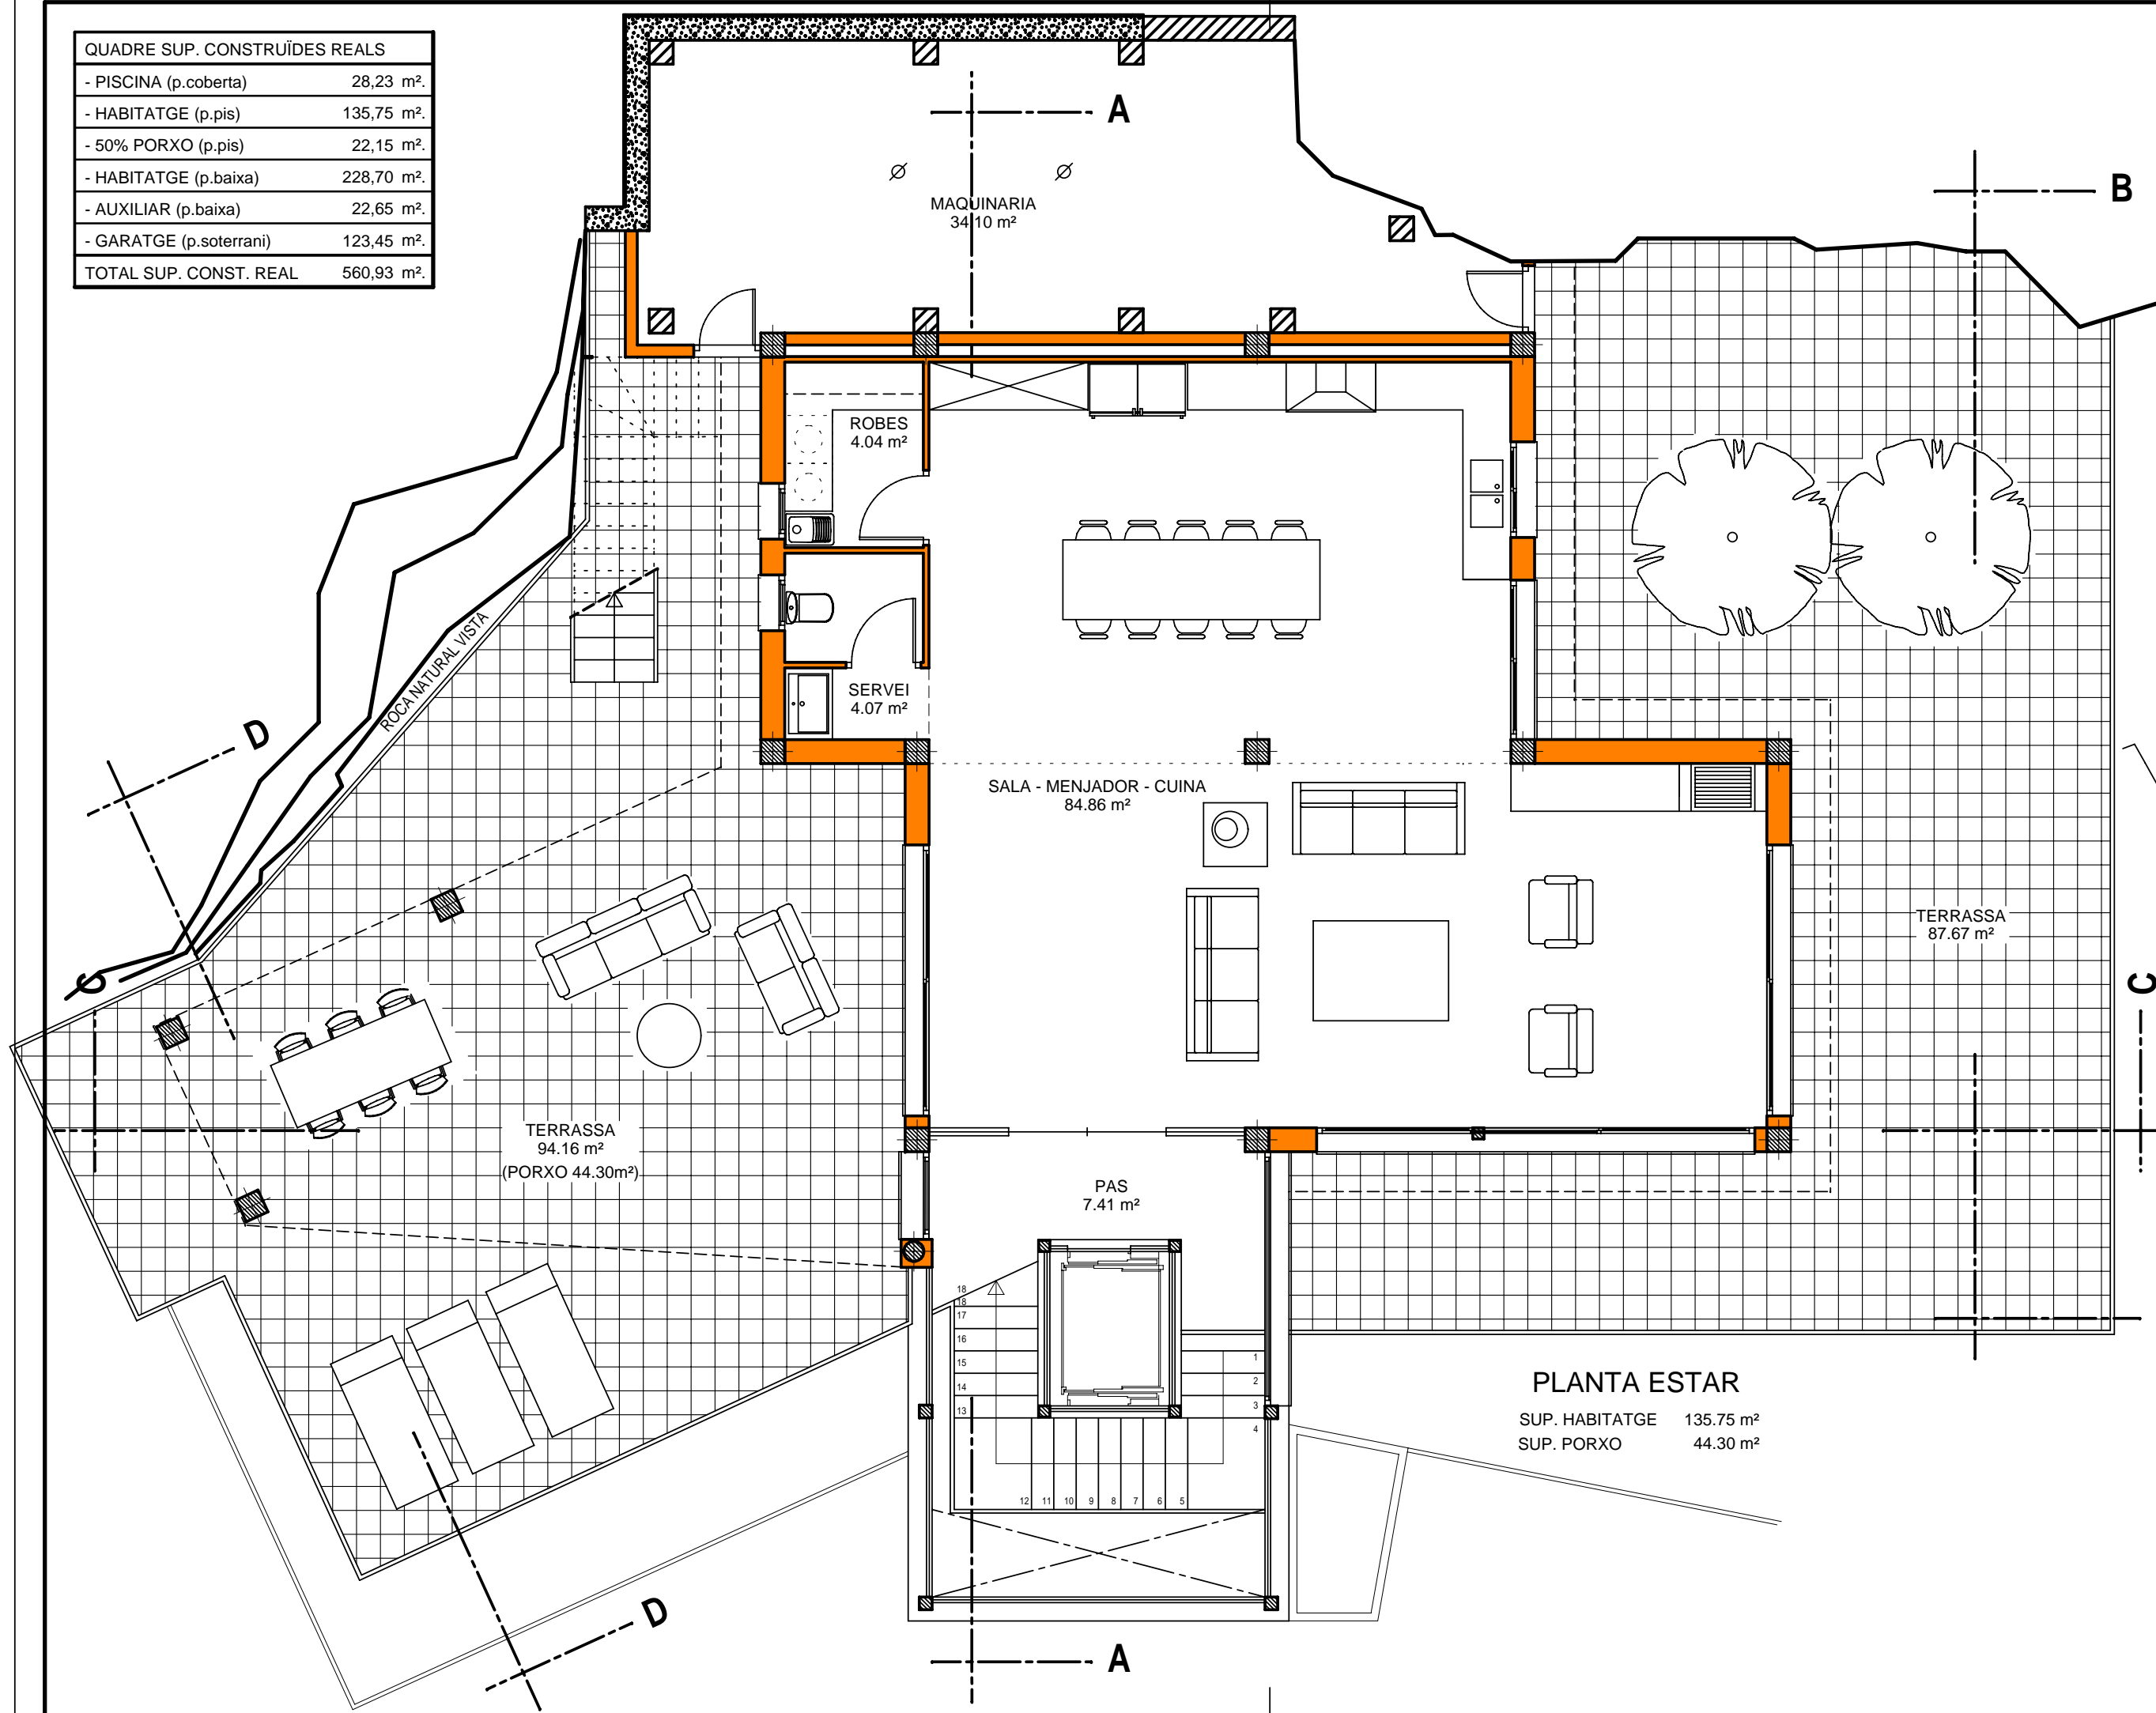

e : 1/75	XI-10	1481-07
C/ Ripollès, parcel.la 546, urb. "Aigua Xelida", Begur - 17255 (girona)		
arquitecte : ernest pinen escolfet		
promotor : "promotora el pinell 2002 s.l."		

modificació del projecte d'un habitatge unifamiliar aïllat visat núm. 2007406311

P. pis - distribució (19/11/2010)

2.2'

MODIFICACIO DE PROJECTE

CUADRAT - PINEN
ARQUITECTES
Gran Via C.C., 462, baixos
08015 - Barcelona
Telèfon: 93 289 06 90
Fax: 93 423 74 30
E-mail: info@cpa@coac.net

PLANTA ESTAR
SUP. HABITATGE 135,75 m²
SUP. PORXO 44,30 m²